


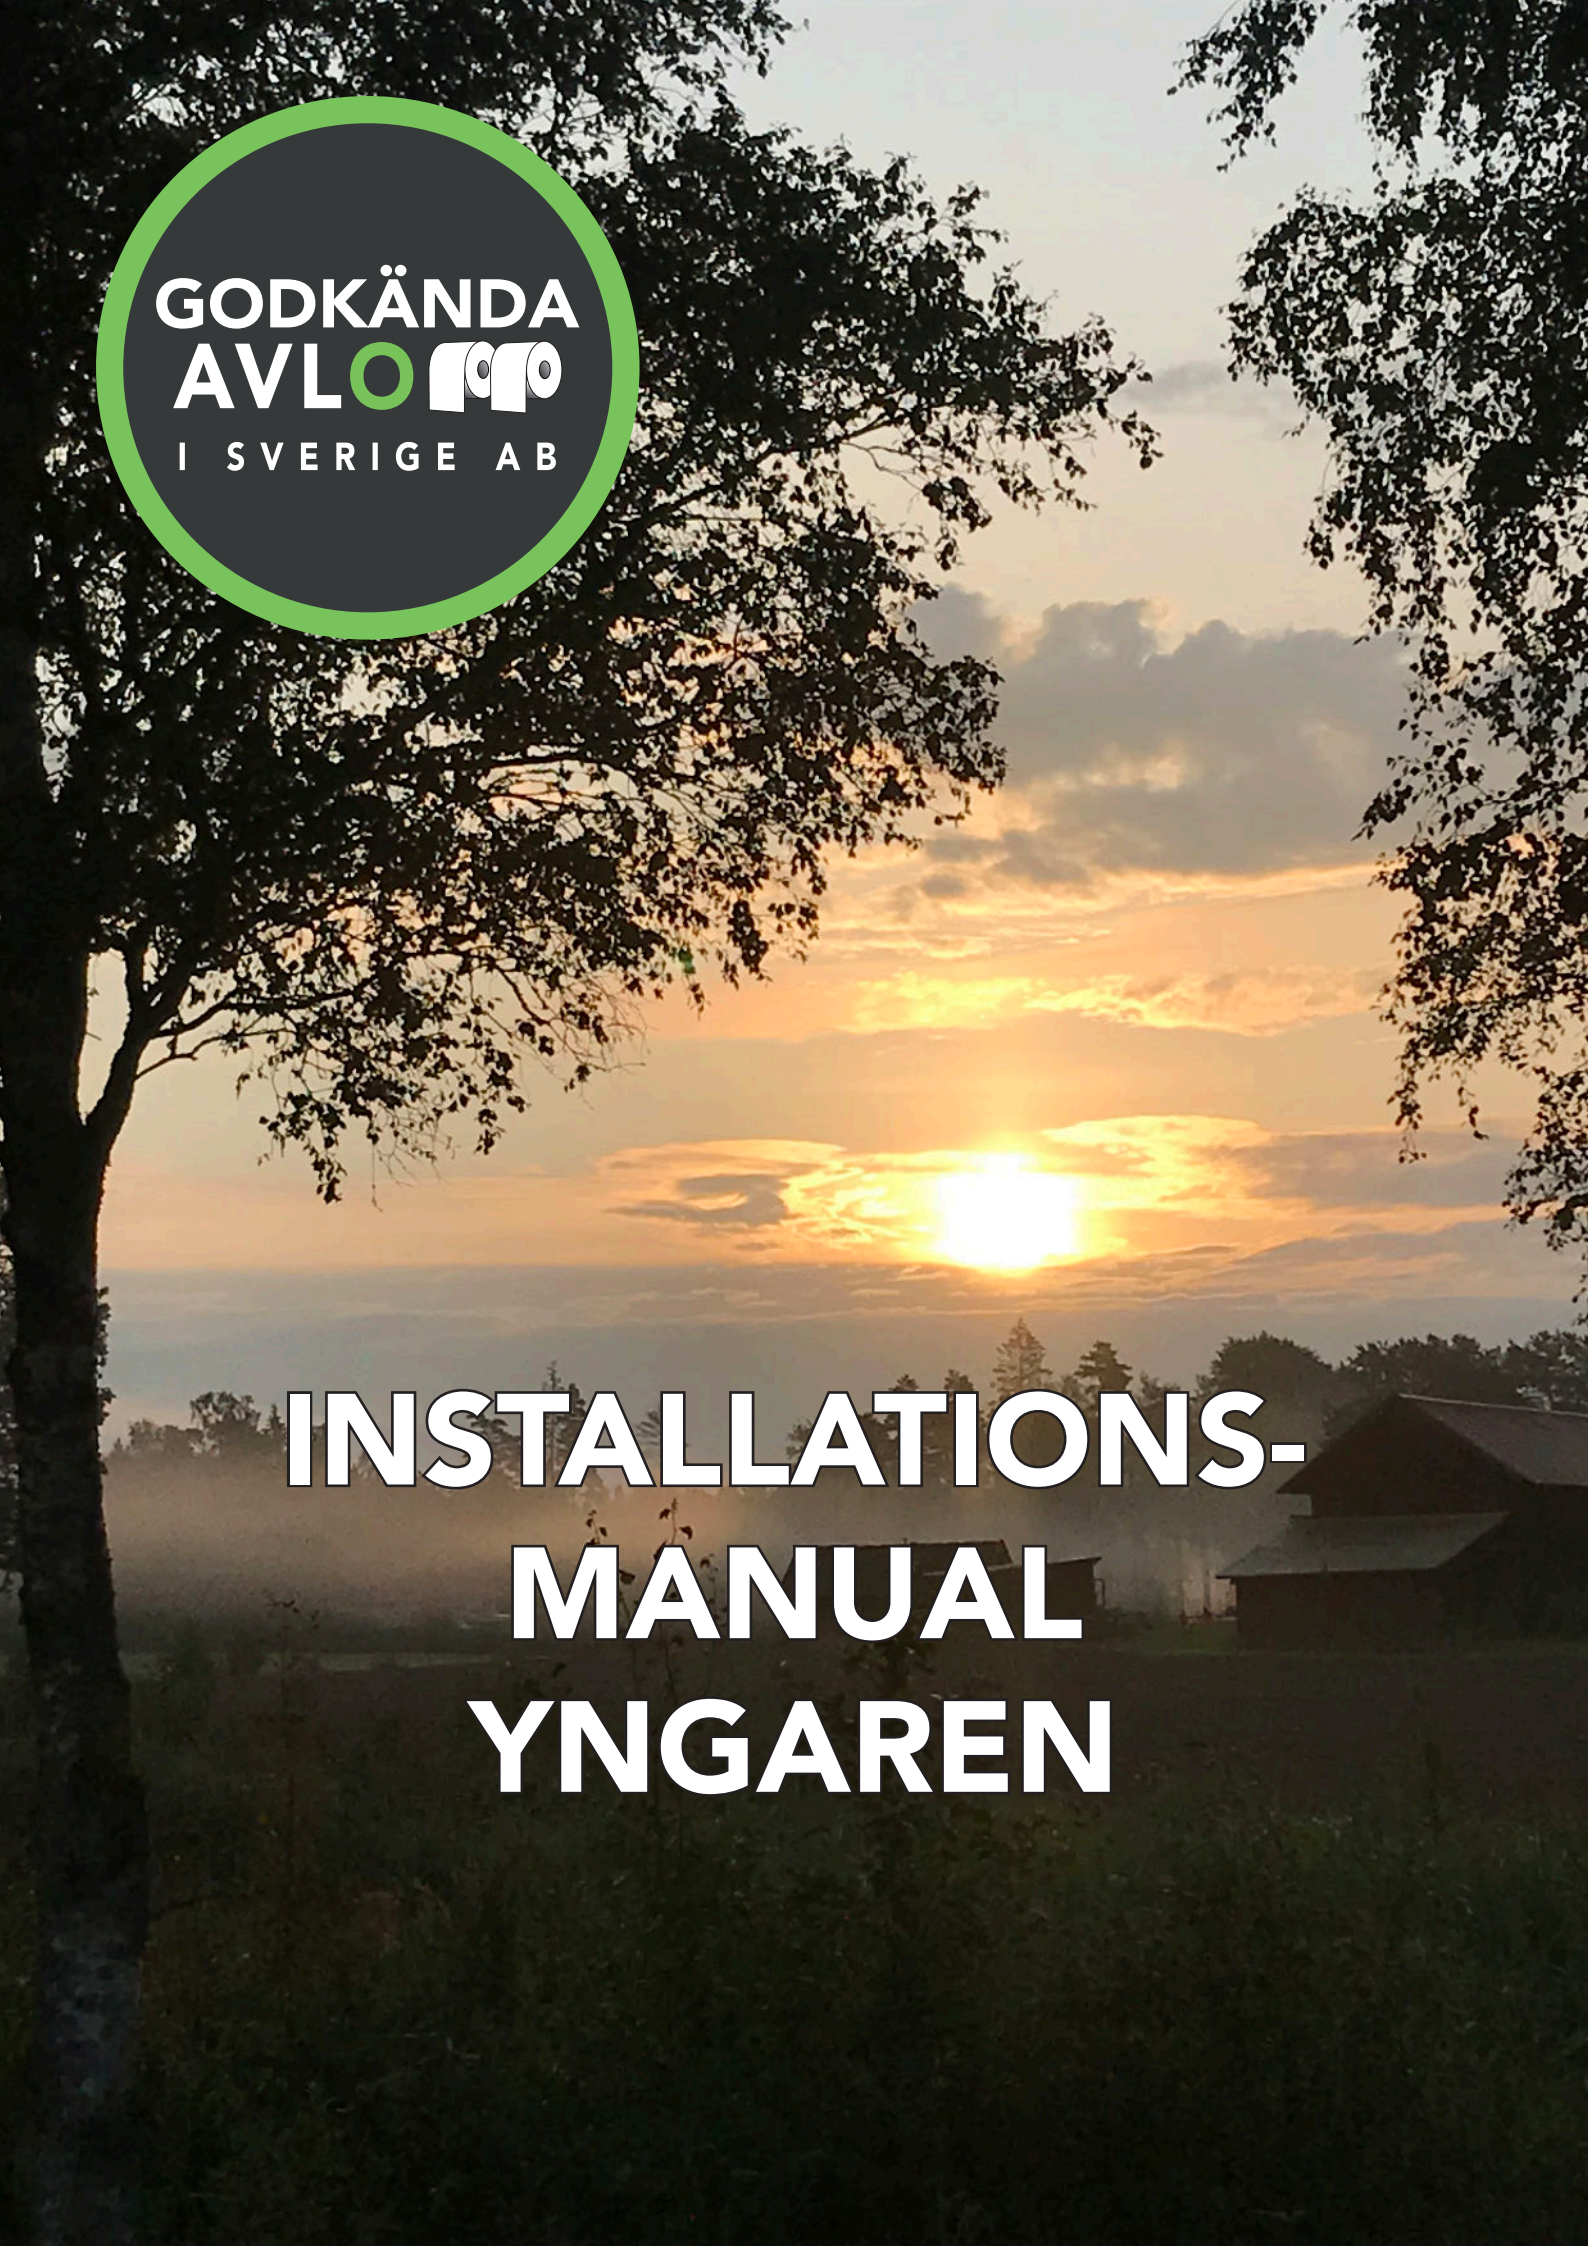

GODKÄNDA
AVLOPP
I SVERIGE AB



INSTALLATIONS- MANUAL YNGAREN

Steg 1

LEVERANSKONTROLL

Godkända Avlopps Yngaren är en sluten tank för avlopp med snålspolande toaletter eller vacuumtoaletter osv.

Tanken finns i olika storlekar och monteringsförfarandet är det samma för alla modeller.

Innan monteringen påbörjas så kontrollera att alla delar är med i leveransen och inga skador är synliga.

Kontakta GA om det finns tveksamheter om detta.

Detta ingår i leveransen

- **Låsbart lock för tanken.**
- **Tank för nedgrävning.**
- **Monteringsanvisning**



Steg 2


FASTIGHETSKONTROLL

- **Kontrollera fastighetens avloppsventilation så det finns och fungerar som den ska. Om inte måste detta åtgärdas innan anläggningen tas i bruk. Ventilationen ska i bästa fall vara i dimension 110 (Svensk byggstandard) och nå övernock på huset, men den ska som minst gå upp 60cm på taket eller motsvarande. Det får heller inte sitta en vakuumentil som avslutar ventilationsröret då kommer ventilationen inte att fungera med risk för dålig lukt och dålig funktion som följd. Vid misstanke om brister i ventilationen eller om ventilation saknas måste en separat ventilation monteras.**
- **Se även till att dränering och takavvattnings inte är anslutet till avloppet.**
- **Vattenfilter med backspolning för dricksvattenrening skall alltid kopplas separat och får inte anslutas till ordinarie avlopp.**



Att tänka på:

Känner man av lukt inomhus så beror det på läckage i avloppssystemet inne, tex. ett trasigt vattenlås eller klämd/trasig rörpackning osv.

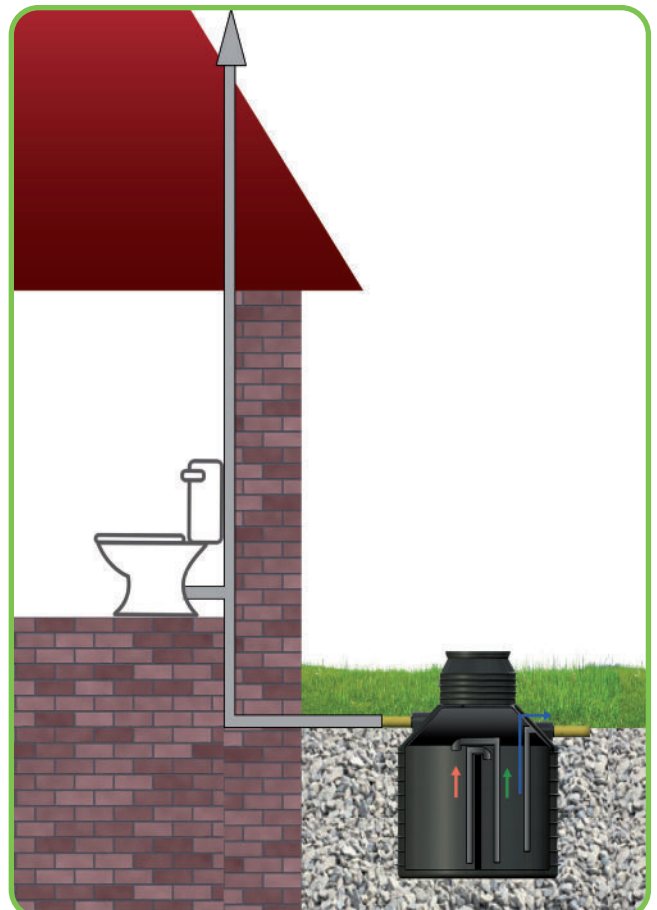

Steg 3

SCHAKTBOTTEN OCH MONTERING AV TANK

- Schaktbotten fylls med 15-20cm makadam och paddas därefter. Vid lera eller liknande förhållanden bör schaktbotten förstärkas innan makadam-bädden läggs.
Montera tanken i våg på den paddade ytan och återfyll med material ca:20cm runt om. Vid lera bör återfyllet vara väl tilltaget. Rekommenderad fraktion tex. 0-16, 4-8 eller 8-16 beroende på markförhållande.
- Kapa medföljande förhöjningshals till rätt längd och montera den i den fasta halsen, se till att gummitätningen inte glider av vid monteringen.
- Återfyllnad sker med rekommenderat material upp till strax under marknivå.
- Om misstanke om högt grundvatten hela eller delar av året skall tanken markförankras i lyft/förankringsöglorna med tex. markduk eller förankringsplattor.
MAX grundvattennivå halva tankens höjd, finns det misstanke om högre nivåer än så skall schaktgropen förses med dränering.
- Rörförläggningen till och från tanken sker enligt AMA Anläggning 17
Lägst 1:100 (1cm/meter) och dimension 110 på både inlopp och utlopp.

LARM

(Tillbehör)

Vid installation av sluten tank bör man montera någon typ av högnivåalarm för att inte riskera översvämning och stopp i ledningen.
(Tillbehör och beställs separat.)


Godkända Avlopps trådlösa trådlösa larm är anpassat för avloppsvatten. Det är enkelt att montera även i efterhand då inga sladda behöver dras mellan enheterna. Huvudenheten monteras inomhus och drivs med 230V och sändaren monteras i/på tanken och är batteridriven. Räckvidd ca:100m fri sikt




Steg 3

SCHAKTBOTTEN OCH MONTERING AV TANK

INGEN FORDONSTRAFIK PÅ EN RADIE AV 2M

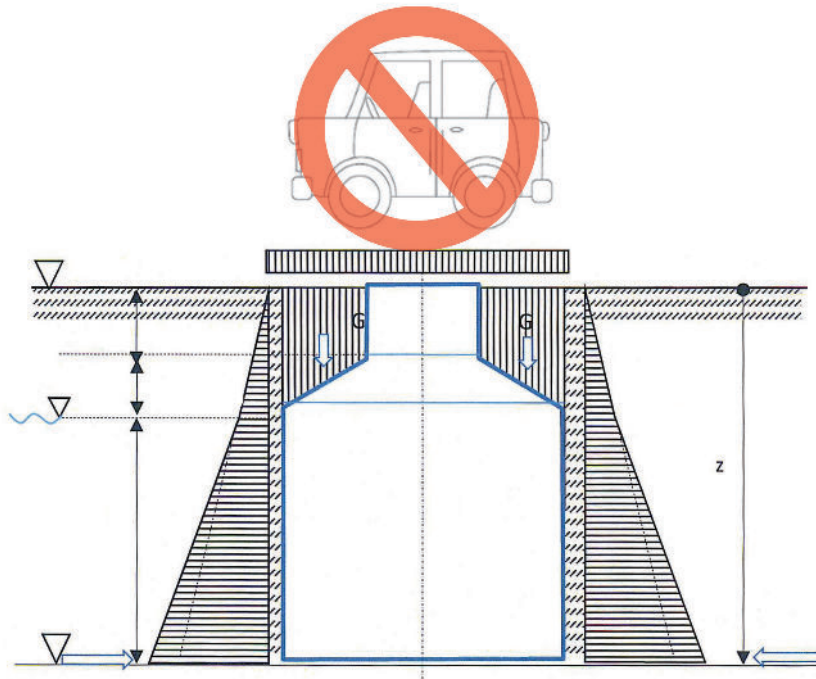

LOCKET KAN BELASTAS MED MAX 150KG

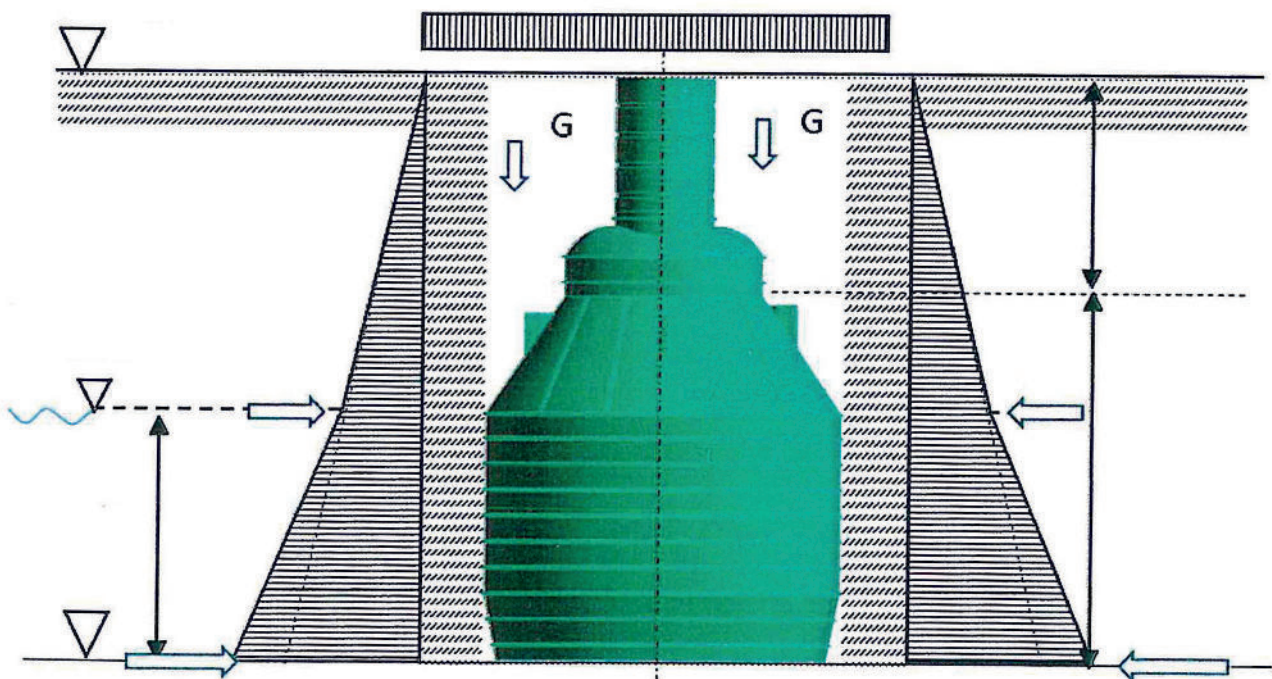



Godkända Avlopp AB

**Kvicksilvergatan 5
602 23 Norrköping**

**011-12 68 00
info@godkandaavlopp.se
www.godkandaavlopp.se**